


15.1 Baunit MontageQuader

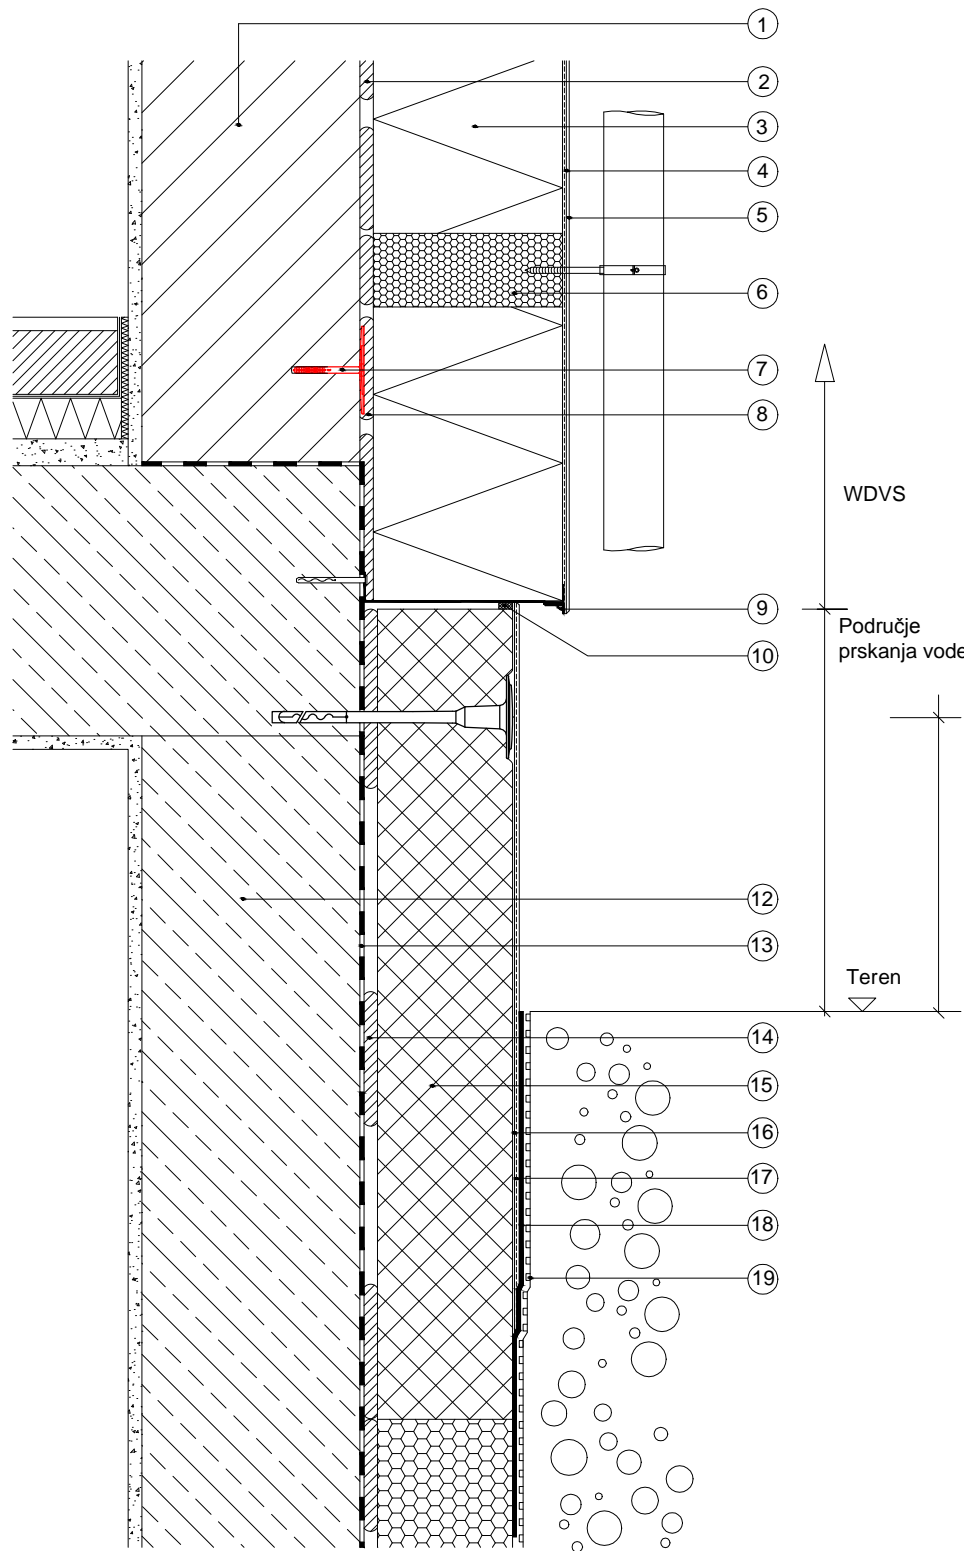

Legenda

- 1 Zid
- 2 Baunit StarContact
- 3 Baunit FassadenDämmplatten EPS-F
- 4 Baunit StarContact sa Baunit StarTex
- 5 Baunit SilikonTop sa Baunit UniPrimer
- 6 Baunit montażni kvadar 98 x 98 mm za debljine izolacije od 6 - 30cm
- 7 Baunit KlebeAnker
- 8 tačke lepka
- 9 Baunit SockelProfil therm
- 10 BaunitFugenDichtband
- 11 Baunit XPS ploče

- 12 Zid
- 13 Masa za zapunjavanje prema ÖNORM B 2206
- 14 Baunit SupraKleber
- 15 Baunit SockelDämmplatte XPS-R
- 16 Baunit StarContact sa StarTex
- 17 Baunit SilikonTop sa Baunit UniPrimer
- 18 Baunit DichtungsSchlämme
- 19 Drenažna folija