



### 3.2) Uvučen sokl s perimetarskom izolacijom

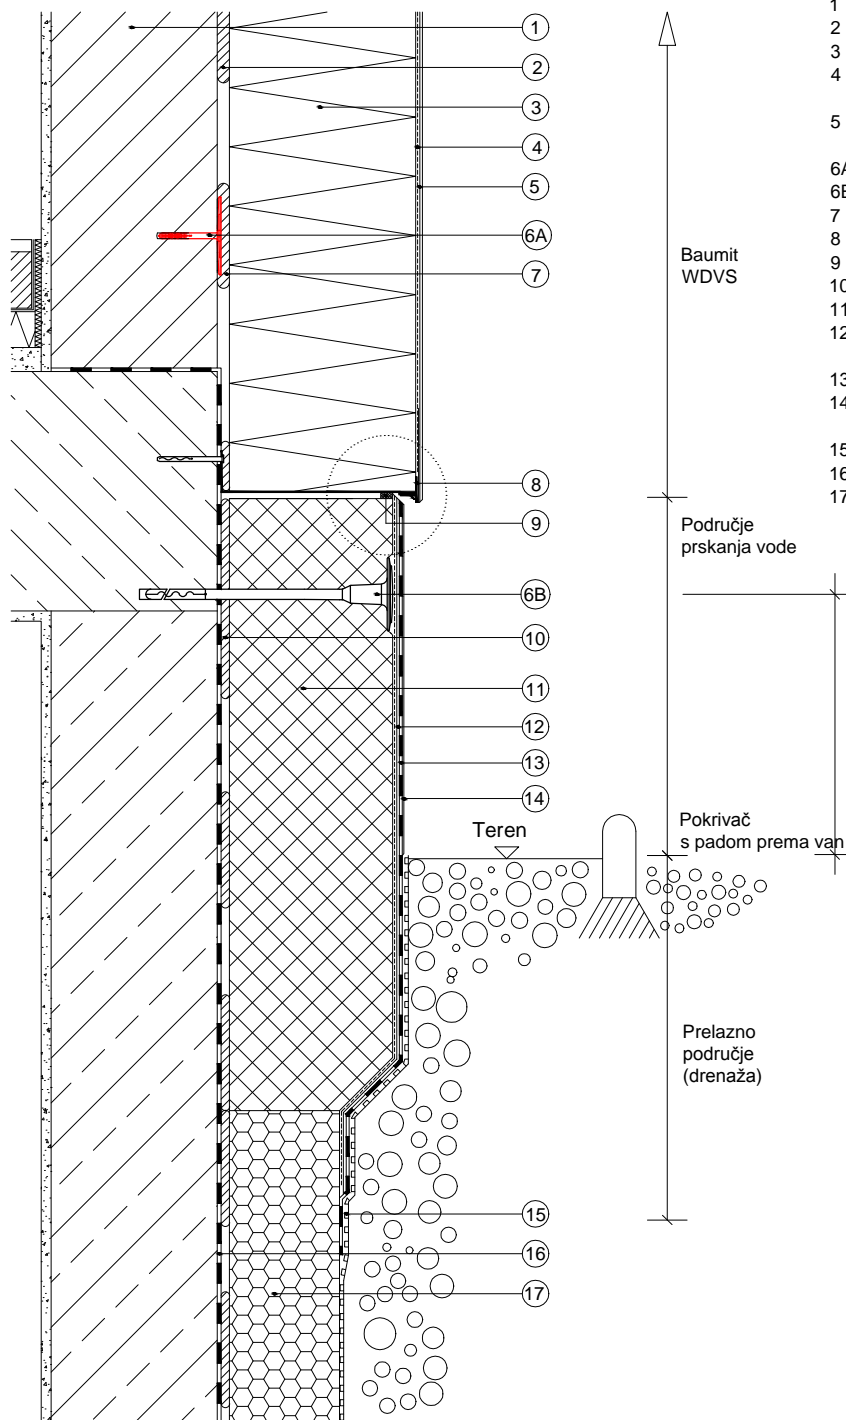

#### Legenda:

- 1 Zid
- 2 Baumit StarContact
- 3 Baumit FassadenDämmplatte EPS-F
- 4 Baumit StarContact sa Baumit StarTex
- 5 Baumit SilikonTop sa Baumit UniPrimer
- 6A Baumit KlebeAnker
- 6B Baumit Schldübel SD 8 (obavezno)
- 7 tačke lepka
- 8 Baumit SockProfil **therm**
- 9 Baumit Fugendichtband
- 10 Baumit SupraKleber
- 11 Baumit SockelDämmplatte XPS
- 12 Baumit Klebespachtel s Baumit StarTex
- 13 Baumit Dichtungsschlämme
- 14 Baumit SilikonTop sa Baumit UniPrimer
- 15 Drenažna folija
- 16 Postojeća masa za zapunjavanje
- 17 Perimetarska izolacija

#### Detalj

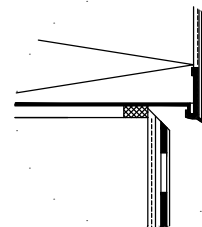

© Baumit

Specifičnosti objekta , uslovi rada , kao i pravilna , a time i uspešna primena naših sistema su van našeg uticaja . Stoga je neophodna kontrola konkretne primenljivosti prikazanih detalja . Direktna pravna garancija ne može proizlaziti iz predloženih detalja . Granični elementi su samo šematski naznačeni .