


### 3.3) Sokl u ravnini fasade bez perimetarske izolacije

© Bauprodukt- und Bauteilhersteller/Hersteller

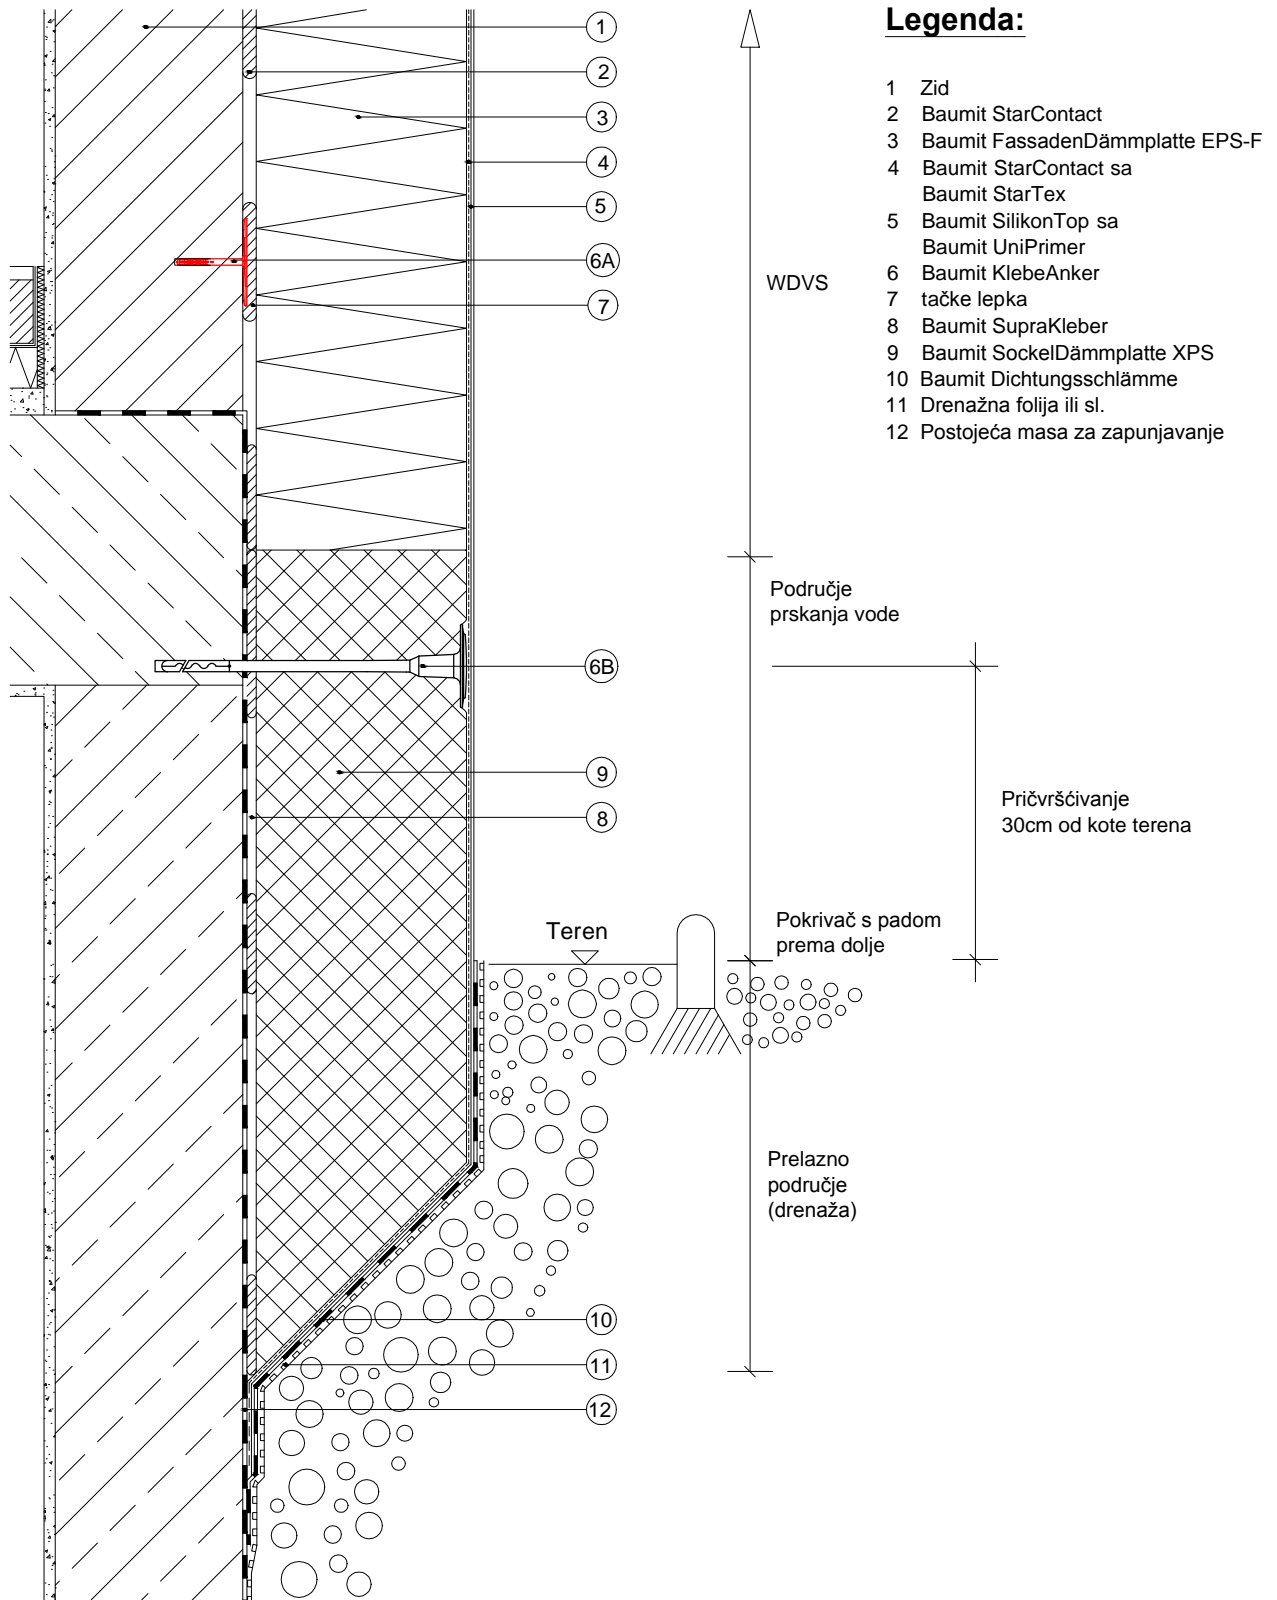

© Baunit

Specifičnosti objekta , uslovi rada , kao i pravilna , a time i uspešna primena naših sistema su van našeg uticaja . Stoga je neophodna kontrola konkretne primenljivosti prikazanih detalja . Direktna pravna garancija ne može proizilaziti iz predloženih detalja . Granični elementi su samo šematski naznačeni .