


### 3.4) Sokl u ravni fasade sa izradom perimetarske izolacije

© Baunit und Baitec/Trak/Steinbecker/Steinbecker 1401/2014

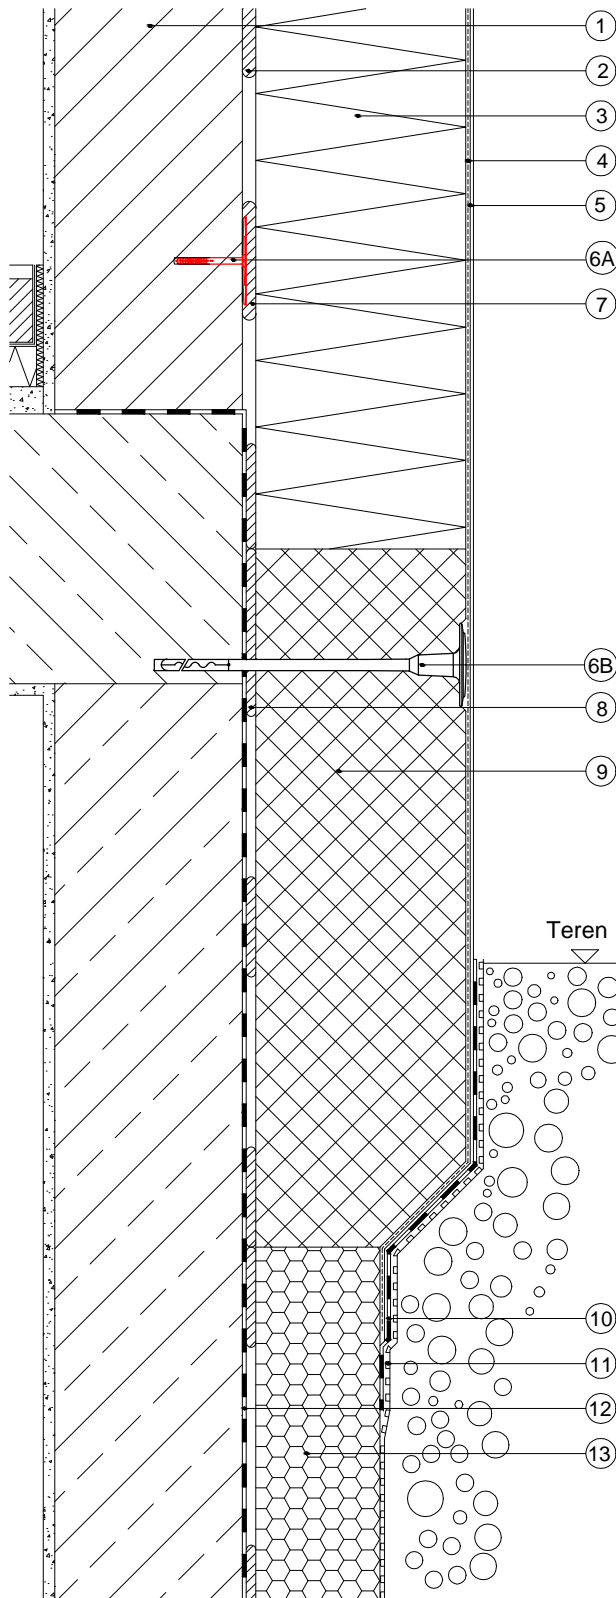

#### Legenda:

- 1 Zid
- 2 Baunit StarContact
- 3 Baunit FassadenDämmplatte EPS-F
- 4 Baunit StarContact sa Baunit StarTex
- 5 Baunit SilikonTop sa Baunit UniPrimer
- 6A Baunit KlebeAnker
- 6B Baunit SchlagDübel SD8 (obavezno)
- 7 tačke lepka
- 8 Baunit SupraKleber
- 9 Baunit SockelDämmplatte XPS
- 10 Baunit Dichtungsschlämme
- 11 Drenažna folija ili sl.
- 12 Postojeća masa za zapunjavanje
- 13 Perimetarska izolacija

Baunit  
WDVS

Područje  
prskanja vode

Pričvršćivanje  
30cm od terena

Pokrivač sa padom  
prema dole

Terena

Prelazno  
područje  
(drenaža)