


### 3.5) Uvučeni sokl kod velikih debljina izolacije

© Bauplan und Entwurf/Architektur/Ingenieur 100.20

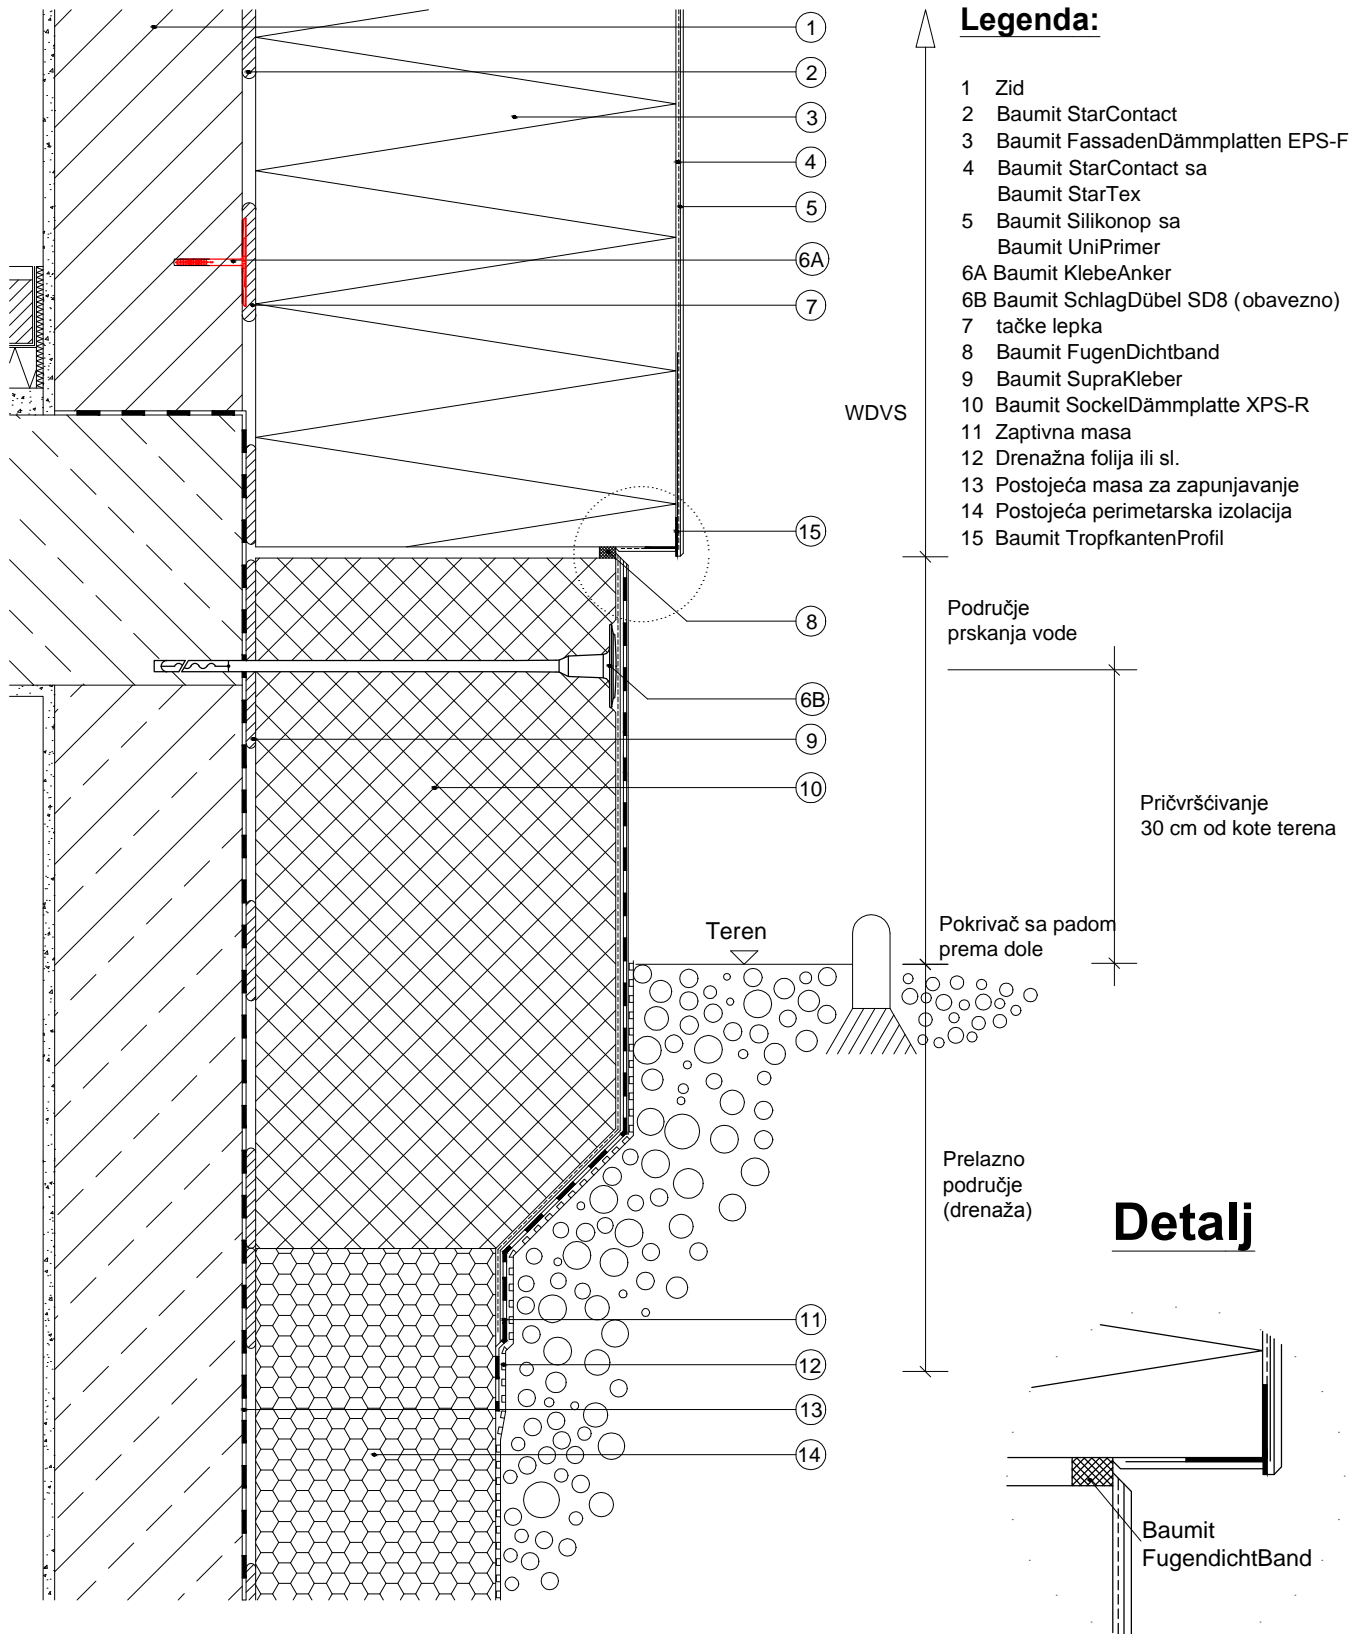

© Bauplan

Specifičnosti objekta , uslovi rada , kao i pravilna , a time i uspešna primena naših sistema su van našeg uticaja . Stoga je neophodna kontrola konkretne primenljivosti prikazanih detalja . Direktna pravna garancija ne može proizilaziti iz predloženih detalja . Granični elementi su samo šematski naznačeni .