


15.2 Baunit MontageZylinder

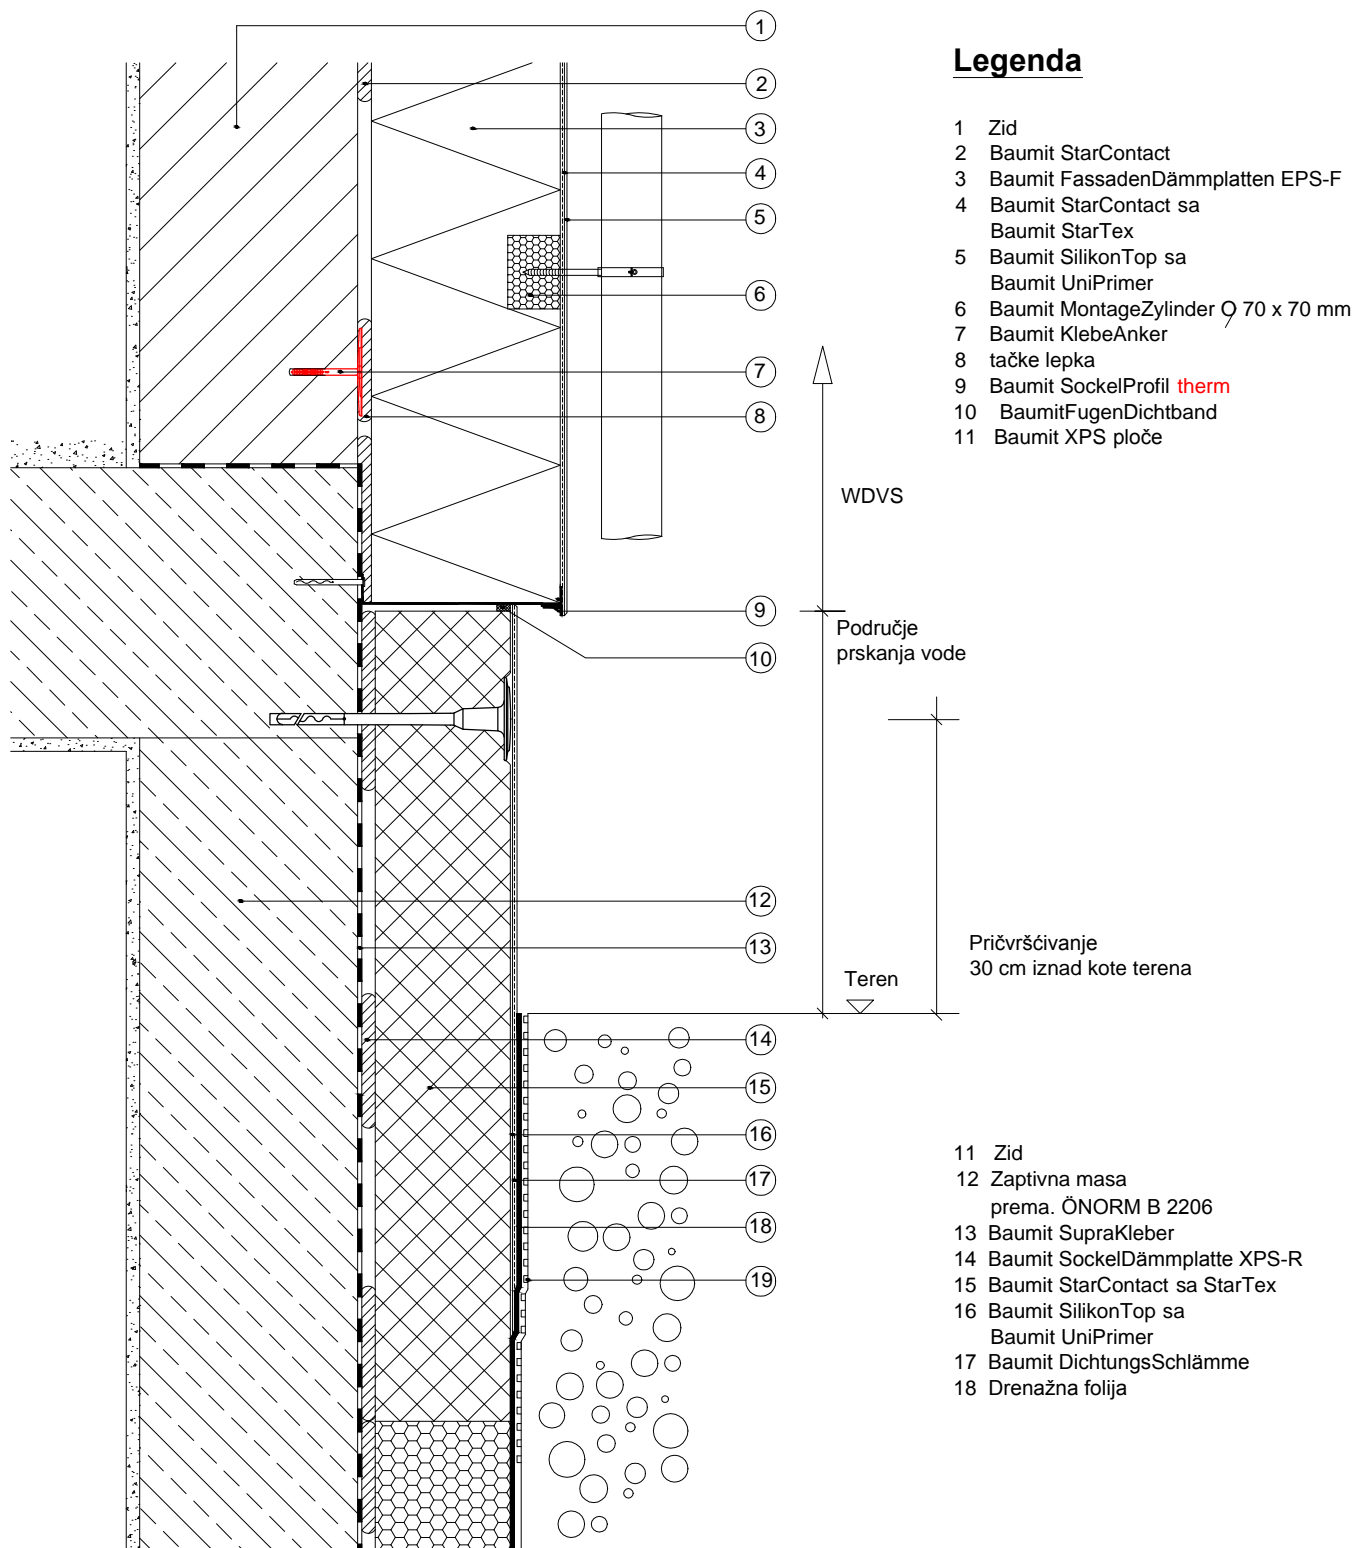

Legenda

- 1 Zid
- 2 Baunit StarContact
- 3 Baunit FassadenDämmplatten EPS-F
- 4 Baunit StarContact sa
- 5 Baunit StarTex
- 6 Baunit SilikonTop sa
- 7 Baunit MontageZylinder $\varnothing 70 \times 70$ mm
- 8 tačke lepka
- 9 Baunit SockelProfil **therm**
- 10 Baunit FugenDichtband
- 11 Baunit XPS plöche

- 11 Zid
- 12 Zaptivna masa
prema. ÖNORM B 2206
- 13 Baunit SupraKleber
- 14 Baunit SockelDämmplatte XPS-R
- 15 Baunit StarContact sa StarTex
- 16 Baunit SilikonTop sa
- 17 Baunit DichtungsSchlämme
- 18 Drenažna folija