6.2) Priključak sa balkonskom pločom

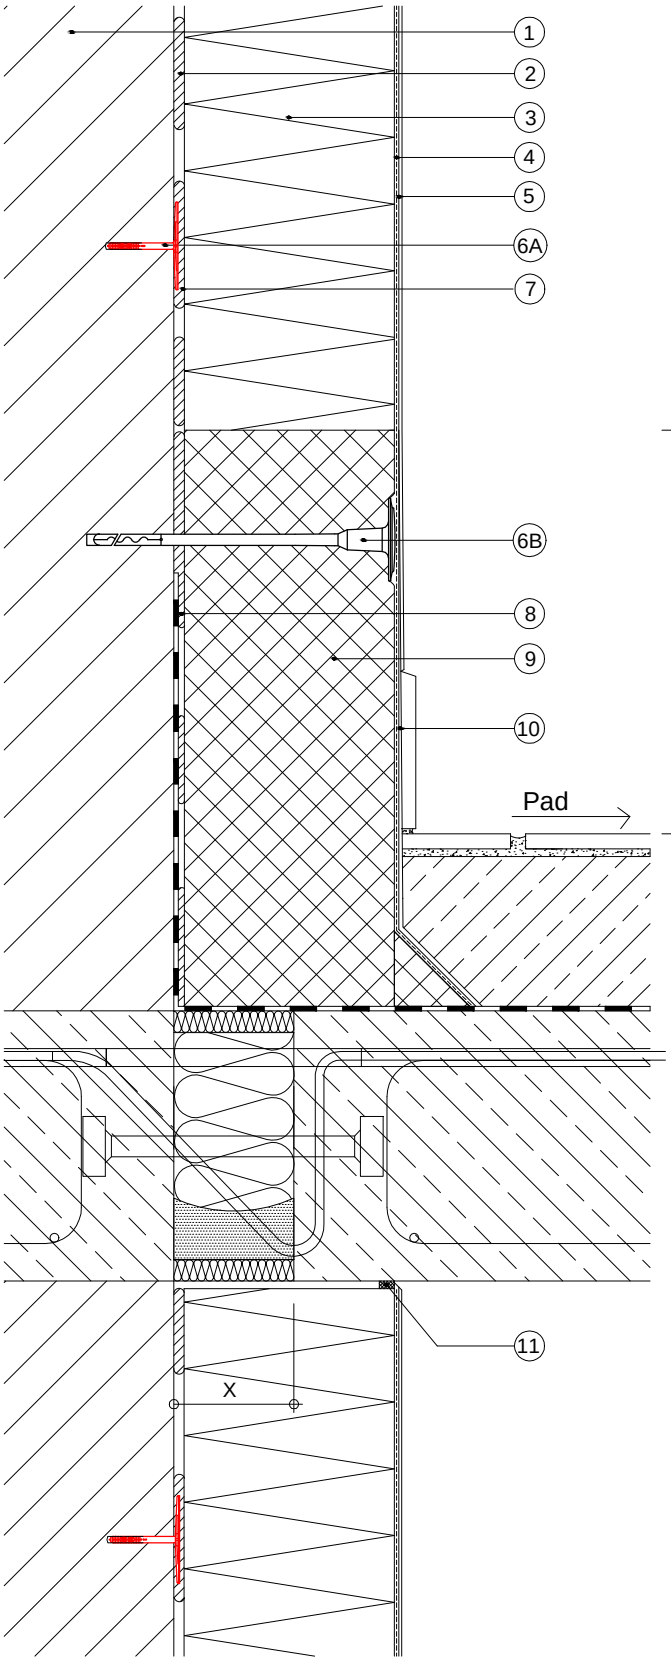

WDVS

Područje
prskanja vode

Pričvršćivanje
30 cm od kote terena

X ..... max. 8cm

Legenda:

1 Zid
2 Baumit StarContact
3 Baumit FassadenDämmplatten EPS-F
4 Baumit StarContact sa
Baumit StarTex
5 Baumit SilikonTop sa
Baumit UniPrimer
6A Baumit KlebeAnker
6B Baumit SchlagDübel SD8 (obavezno)
7 tačke lepka
8 Baumit SupraKleber
9 Baumit SockelDämmplatte XPS-R
10 Baumit DichtungsSchlämme
11 Baumit FugendichtBand

© Baumit

Specifičnosti objekta , uslovi rada , kao i pravilna , a time i uspešna primena naših sistema su van našeg uticaja . Stoga je neophodna kontrola konkretne primenljivosti prikazanih detalja . Direktna pravna garancija ne može proizilaziti iz predloženih detalja . Granični elementi su samo šematski naznačeni .