3.6. Izrada sokle sa Baumit Sockelprofil therm

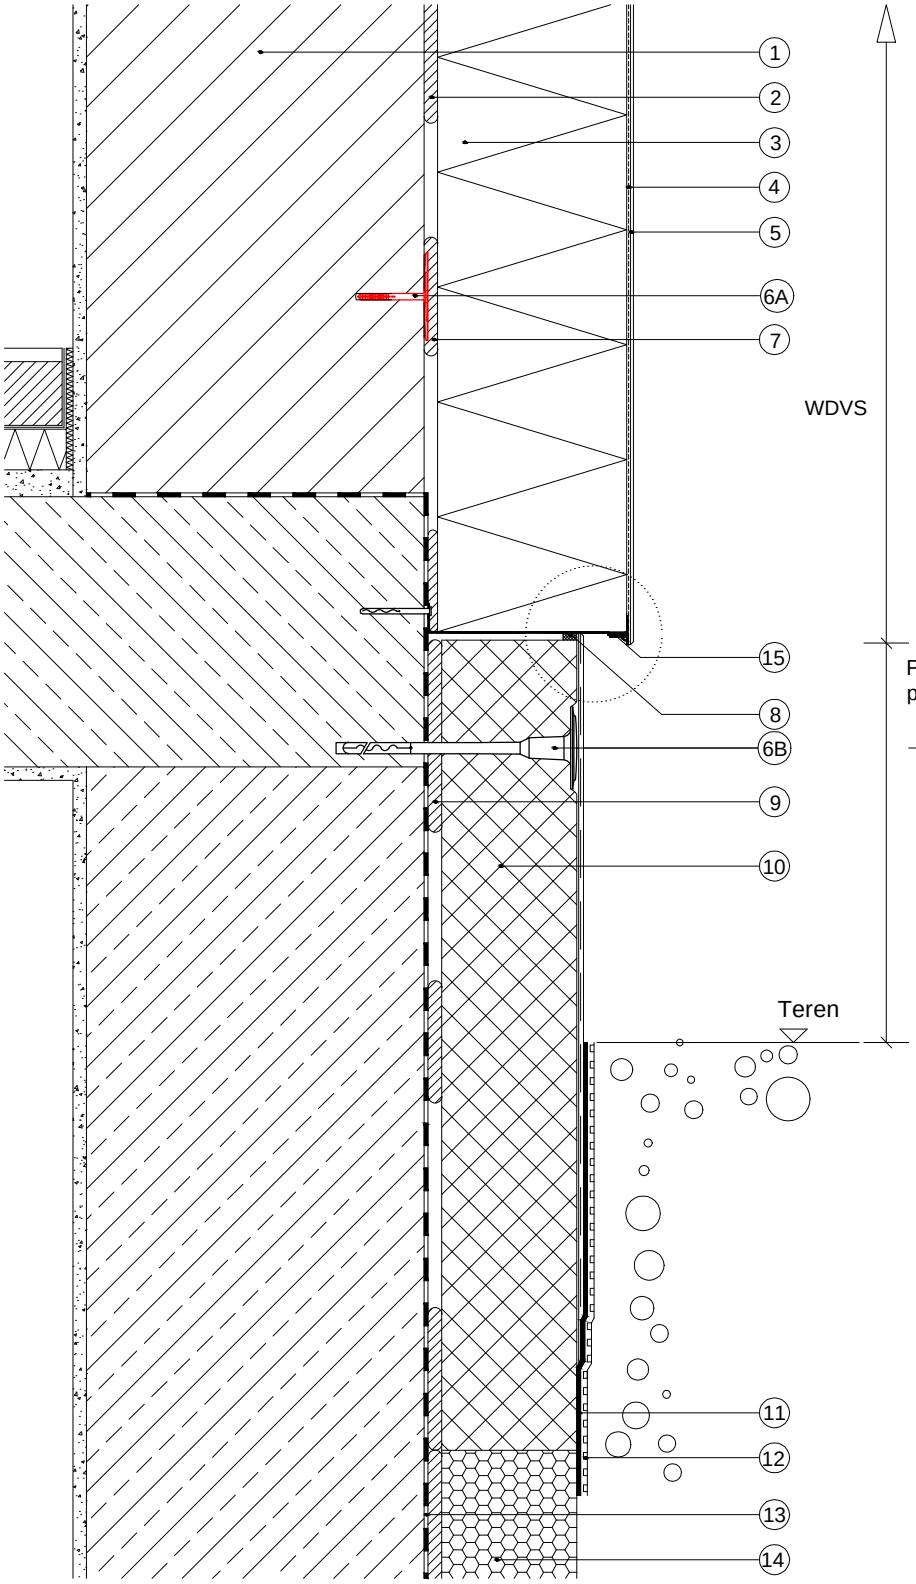

Legenda:

1 Zid
2 Baumit StarContact
3 Baumit FassadenDämmplatten EPS-F
4 Baumit StarContact sa
Baumit StarTex
5 Baumit SilikonTop sa
Baumit UniPrimer
6A Baumit KlebeAnker
6B Baumit SchlagDübel SD8 (obavezno)
7 tačke lepka
8 Baumit FugenDichtband
9 Baumit SupraKleber
10 Baumit SockelDämmplatte XPS-R
11 Masa za zapunjavanje
12 Drenažna folija ili sl.
13 Postojeća masa za zapunavanje
14 Postojeća perimetarska izolacija
15 Baumit SockelProfil therm

Područje
prskanja vode

Pričvršćivanje
30 cm od kote terena

Detalj

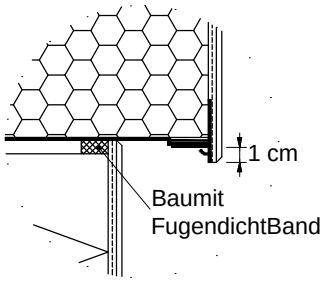

© Baumit

Specifičnosti objekta , uslovi rada , kao i pravilna , a time i uspešna primena naših sistema su van našeg uticaja . Stoga je neophodna kontrola konkretne primenljivosti prikazanih detalja . Direktna pravna garancija ne može proizilaziti iz predloženih detalja . Granični elementi su samo šematski naznačeni .