


5.1) Baumit SockelProfil **therm**

© Baumit und Holzprofil-Unternehmen 1993

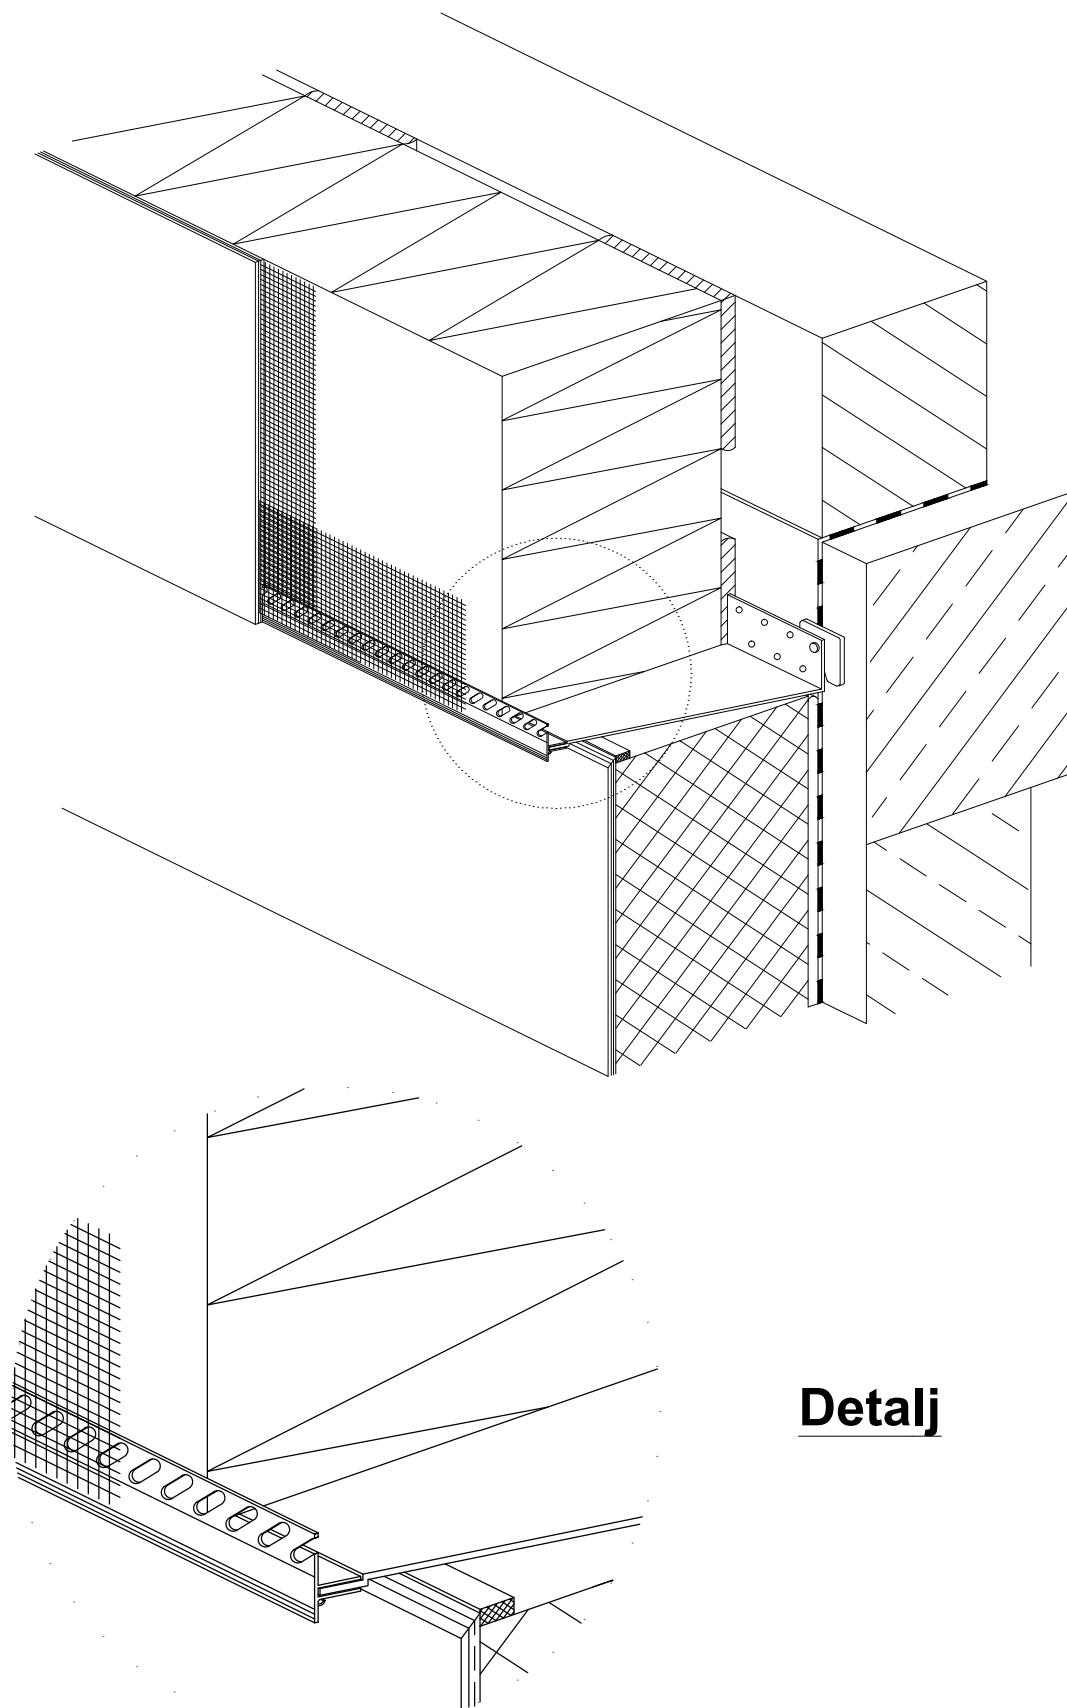

Detailj

© Baumit

Specifičnosti objekta , uslovi rada , kao i pravilna , a time i uspešna primena naših sistema su van našeg uticaja . Stoga je neophodna kontrola konkretne primenljivosti prikazanih detalja . Direktna pravna garancija ne može proizlaziti iz predloženih detalja . Granični elementi su samo šematski naznačeni .