6.4. Obrubljena balkonska ploča

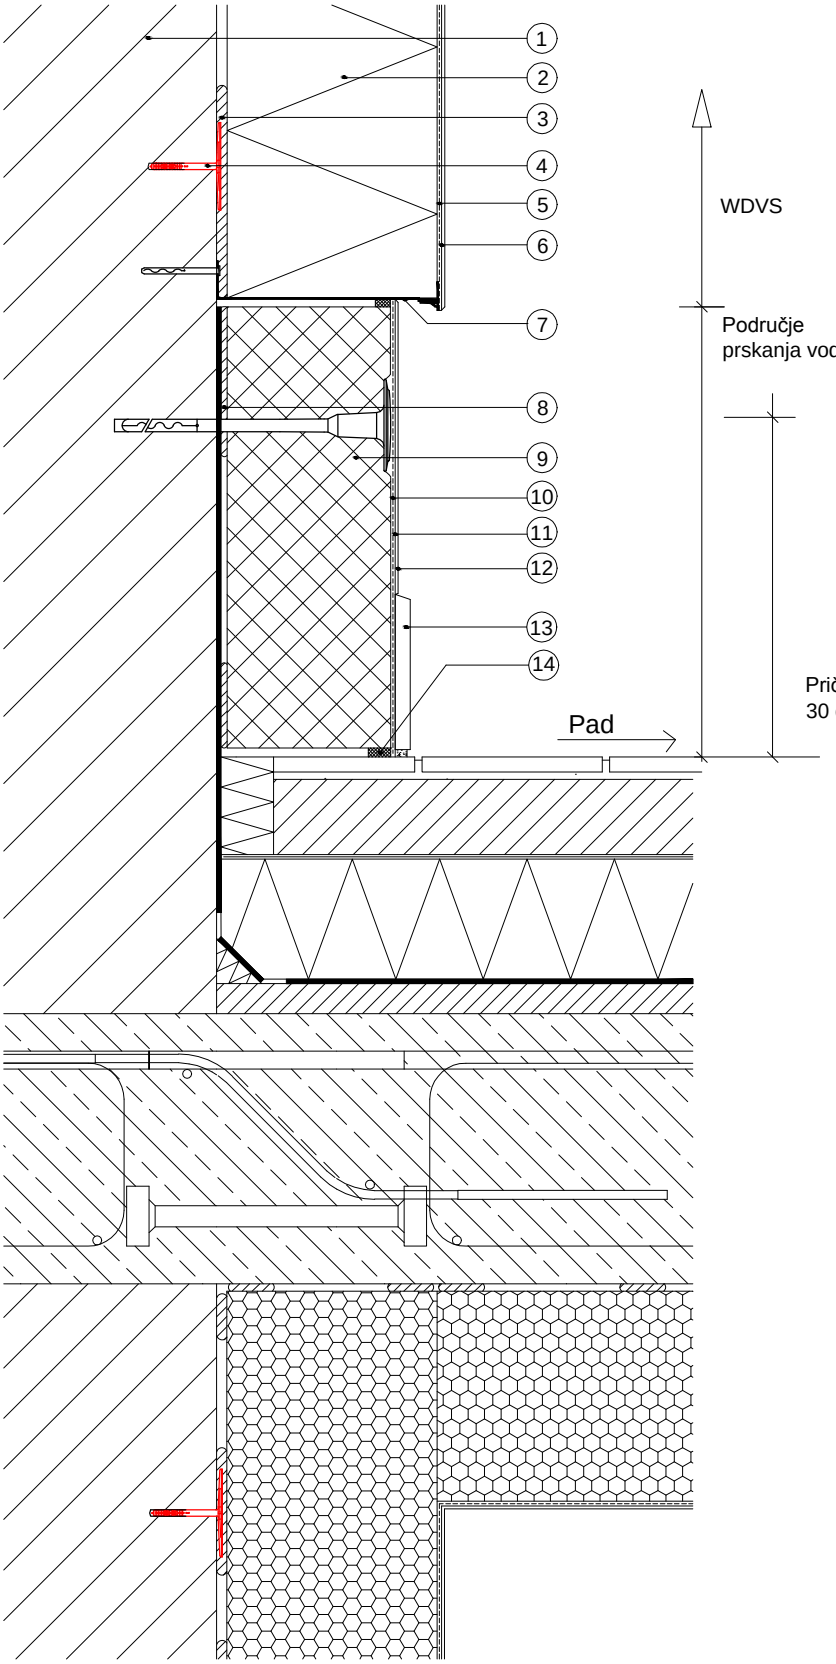

Legenda

1 Zid
2 Baumit FassadenDämmplatte EPS
3 tačke lepka
4 Baumit KlebeAnker
5 Baumit StarContact sa Baumit StarTex
6 Baumit SilikonTop sa Baumit UniPrimer
7 Baumit SockelProfil therm
8 Baumit SupraKleber
9 Baumit SockelDämmplatte XPS
10 Baumit StarContact sa Baumit StarTex
11 Baumit DichtungsSchlämme
12 Baumit SilikonTop sa Baumit UniPrimer
13 Granične pločice na soklu
14 Baumit FugendichtBand

© Baumit

Specifičnosti objekta , uslovi rada , kao i pravilna , a time i uspešna primena naših sistema su van našeg uticaja . Stoga je neophodna kontrola konkretne primenljivosti prikazanih detalja . Direktna pravna garancija ne može proizilaziti iz predloženih detalja . Granični elementi su samo šematski naznačeni .